

Information sker genom:

<https://fagelsangenstambyte.se/>  
[info@fagelsangenstambyte.se](mailto:info@fagelsangenstambyte.se)

Möten hålls genom:  
Informationsmöten, trapphusmöten,  
tillvalsmöten, försyn av lägenhet

Provisoriska toalett/dusch:

Toalett och duschmöjligheter kommer att finnas  
i närheten av pågående etapp. Närmre  
bestämmelser enligt ök med entreprenör.

ARBETSTIDER:  
MÅNDAG-FREDAG  
07.00-18.00 - prel

Helgarbete vid behov

Kan komma att variera .

FÖRKLARINGAR

BESLUTAD AV  
STYRELSEN  
2020-10-13

FÖRESKRIFTER


HÄNVISNINGAR

ARBETSHANDLING

OBJEKT NR: PROJEKT NR: PROJEKTLEDARE:

DATA: 2020-10-13 UPPRITAD AV: Jonathan Hall

SKALA:

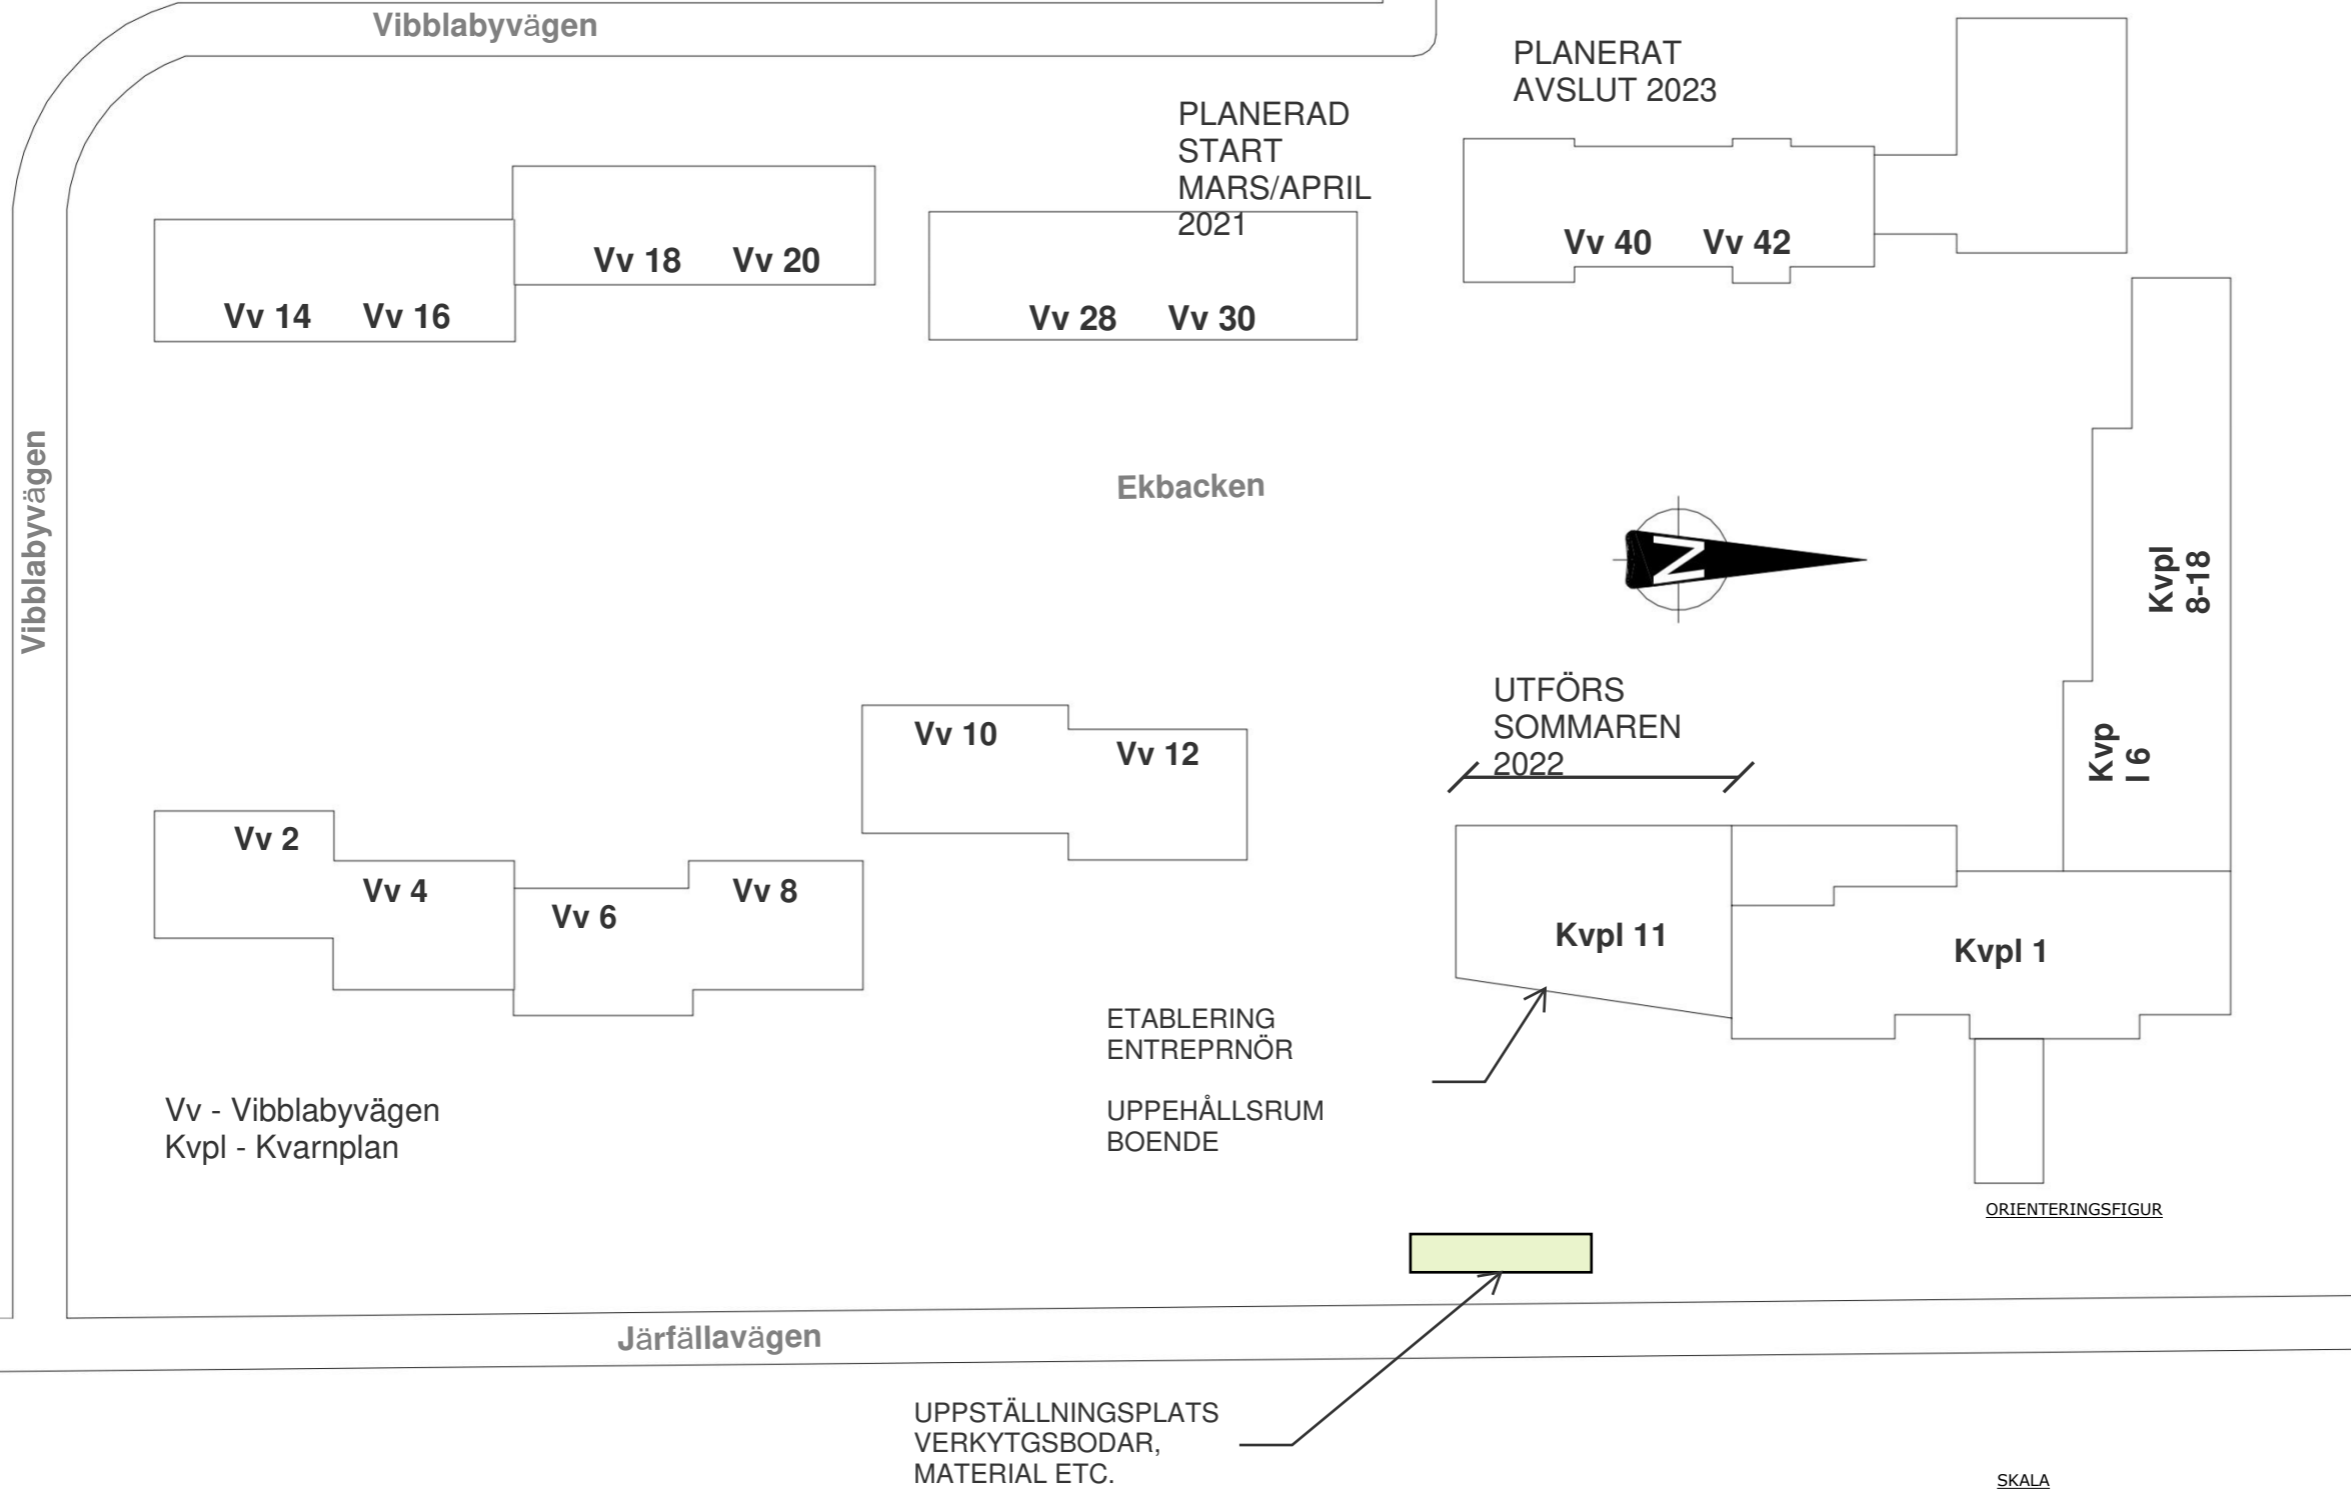

Vv 14 Vv 16


Vv 18 Vv 20

Vv 28 Vv 30

PLANERAT AVSLUT 2023  
Vv 40 Vv 42

PLANERAD START  
MARS/APRIL  
2021

Ekbacken

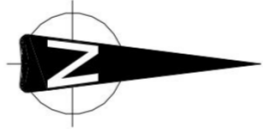

UTFÖRS  
SOMMAREN  
2022

Kvpl 8-18

Kvp 16

Vv 2 Vv 4 Vv 6 Vv 8

Vv 10 Vv 12

Kvpl 11 Kvpl 1

ETablering  
ENTREPRNÖR  
UPPEHÅLLSRUM  
BOENDE

Vv - Vibblabyvägen  
Kvpl - Kvarnplan

ORIENTERINGSFIGUR

Järfällavägen

UPPSTÄLLNINGSPLATS  
VERKYTGSBODAR,  
MATERIAL ETC.

SKALA

